

# Zertifizierung zur baulichen Suizidprävention

## Auditmappe 141178-01

UKD, ZSG  
November 2022

Kapitel

### Gebäudeinformationen

- Außenansicht
- Lageplan
- Grundrisse

## Legende

### Ampelsystem zur Bewertung der Bauelemente nach statistischer Relevanz für die Methodenrestriktion

● ○ ○ ○ ○	Suizide nicht möglich
● ● ○ ○ ○	Suizide nicht möglich, Zusatzinformationen beachten!
○ ● ○ ○ ○	Suizide sind möglich, jedoch wenig wahrscheinlich
○ ○ ● ○ ○	Suizide sind möglich
○ ○ ○ ● ○	Suizide sind möglich, hohes Risiko
○ ○ ○ ● ●	Suizide sind möglich, höchstes Risiko

### Ampelsystem zur Bewertung atmosphärischer Belange

✿ ✿ ✿ ✿	Atmosphärische Aspekte sehr gut umgesetzt
✿ ✿ ✿ ✿	Atmosphärische Aspekte überwiegend umgesetzt
✿ ✿ ✿ ✿	Atmosphärische Aspekte mangelhaft umgesetzt
✿ ✿ ✿ ✿	Atmosphärische Aspekte sehr schlecht umgesetzt


### Kriterien für die Bewertung

<b>R</b>	Restriktive Ansätze / Methodenrestriktion
<b>Z</b>	Zusatzinformationen zur Atmosphäre, Barrierefreiheit, Nutzungskomfort usw.

### Rückzugsbewertung von Räumen


Rückzug A	Patienten haben grundsätzlich keinen Zugang zum Raum (z.B. Personalaufenthalt, verschlossene Lagerräume).
Rückzug B	Patienten haben nur in der Gruppe (gemeinsam mit Mitpatienten) oder in Begleitung von Personal Zutritt zum Raum. Sie sind nie allein im Raum.
Rückzug C	Patienten könnten im Raum zeitweise (z.B. nachts) allein sein, ohne dass unmittelbar mit anderen Personen zu rechnen ist. <i>oder</i> Rückzugsräume außerhalb der Station: Patienten können im Raum auch länger allein sein und müssen nicht mit Störungen rechnen.
Rückzug D	Rückzugsräume innerhalb der Station: Patienten können im Raum auch länger allein sein und müssen nicht mit Störungen rechnen.
Rückzug E	Akuträume

# Außenansichten und Lageplan

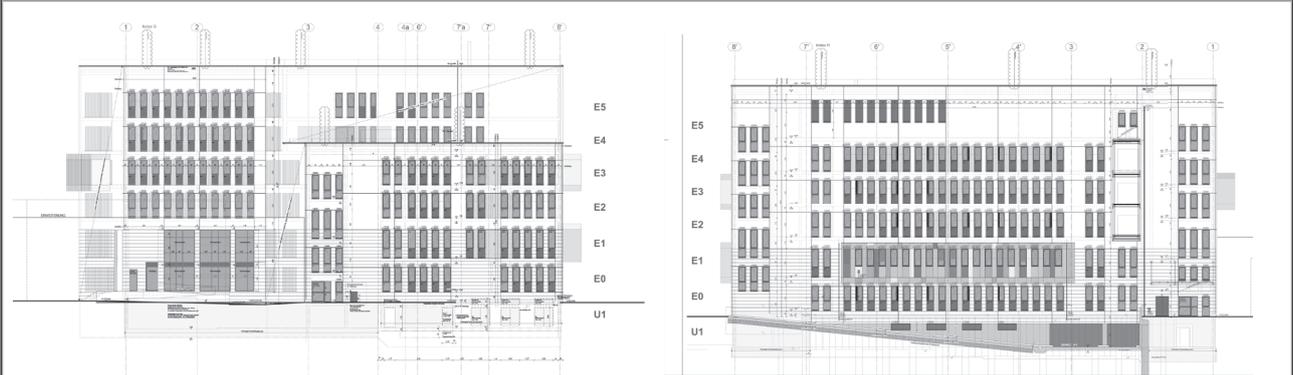


Ansicht Süd


Ansicht Nord

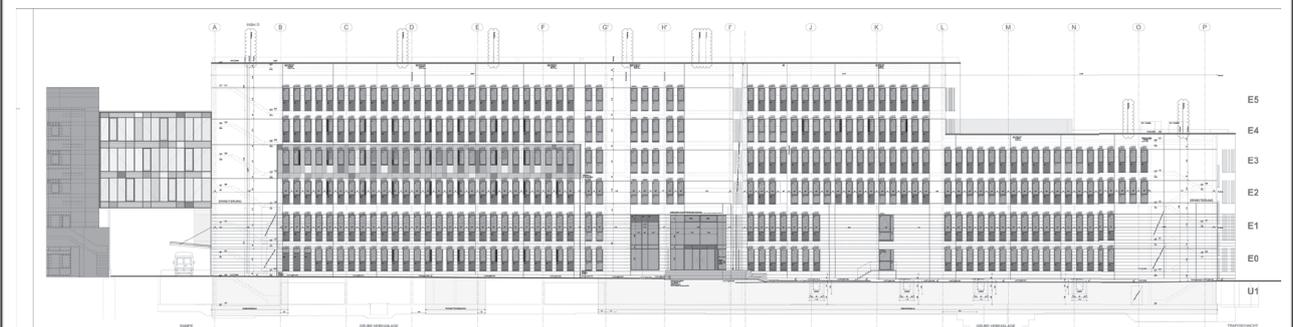

Ansicht West

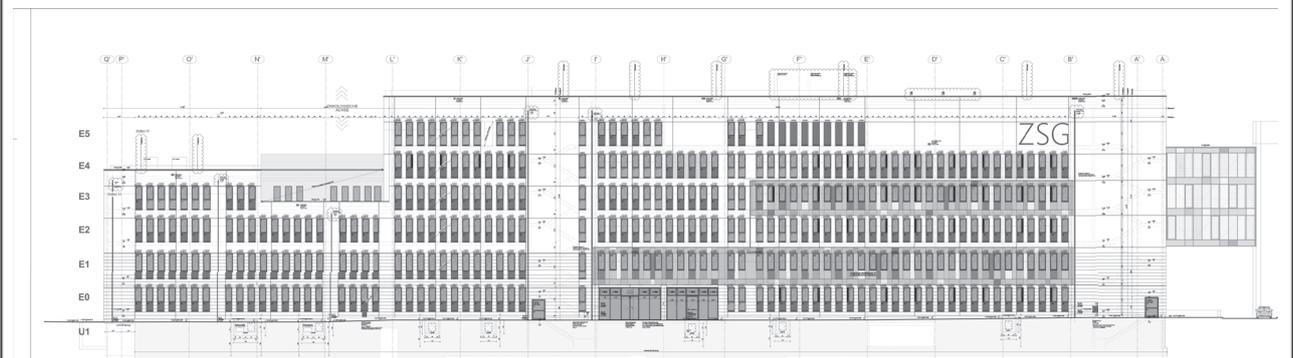

Ansicht Ost

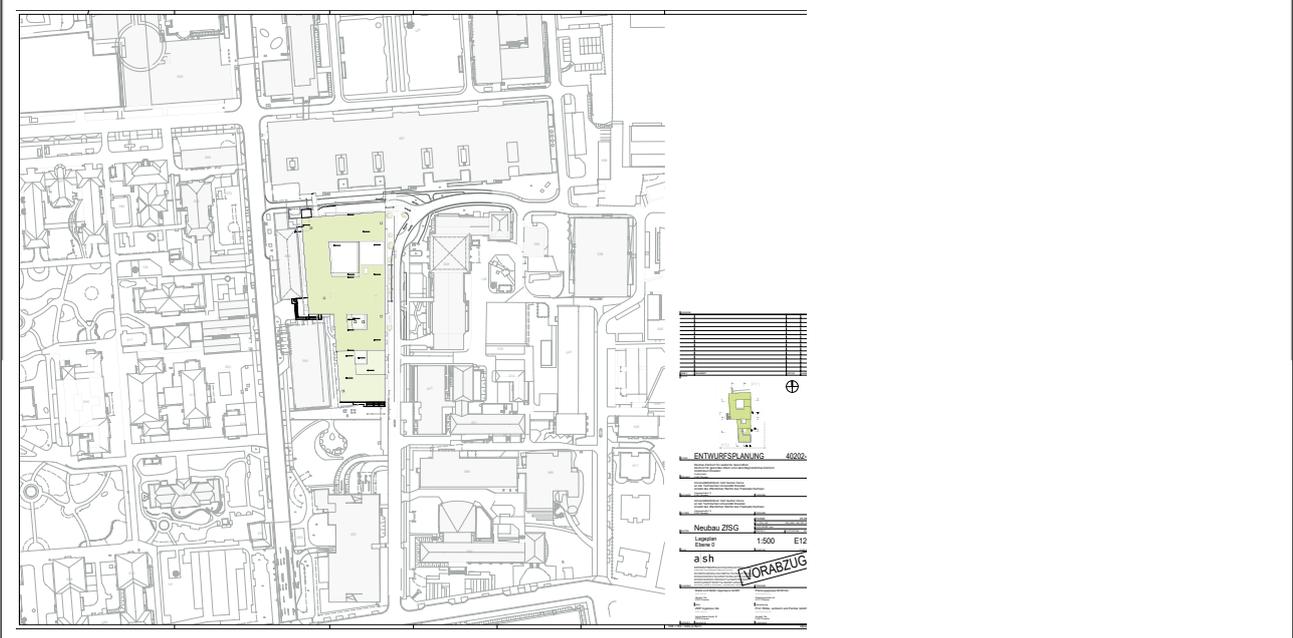

ENTWURFSPLAN 40202

Neubau ZSG


Maßstab 1:500 E12

03sh

**VORABZUG**



Zentrum Seelische Gesundheit - Grundriss 1. OG

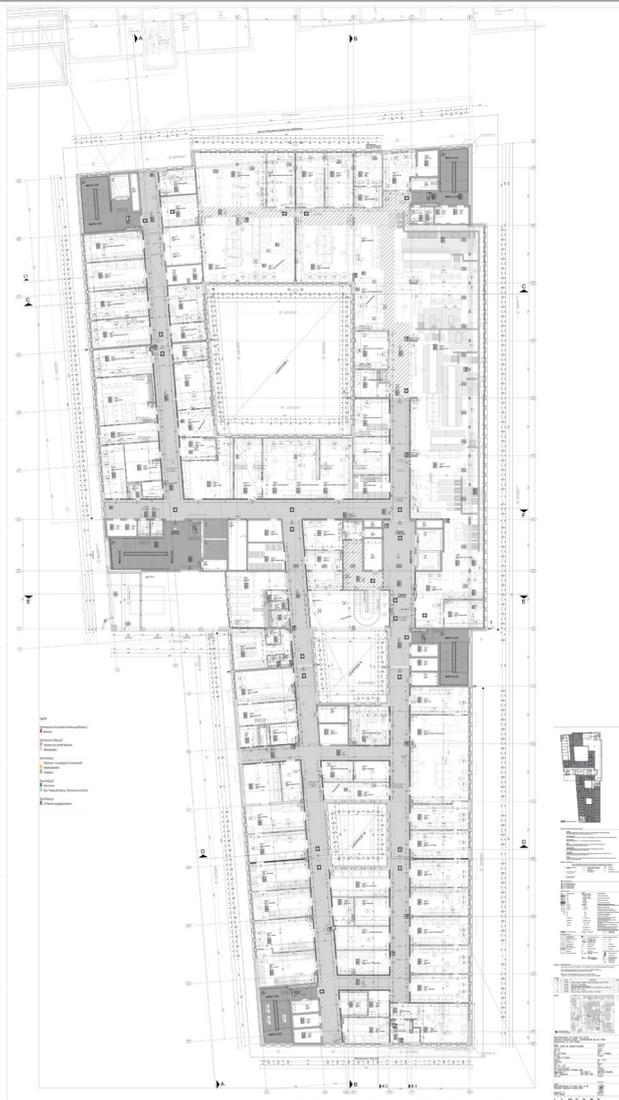


**Keine  
psychiatrische  
Nutzung im 1. OG**

**Annahme:  
unzugänglich für  
Patienten**

**Rückzugsbewertung von Räumen (relevant für langsame Suizidmethoden wie Strangulation)**


Rückzug A	Patienten haben grundsätzlich keinen Zugang zum Raum (z.B. Personalaufenthalt, verschlossene Lagerräume). ■ Für Patienten unzugängliche Räume
Rückzug B	Patienten haben nur in der Gruppe (gemeinsam mit Mitpatienten) oder in Begleitung von Personal Zutritt zum Raum. Sie sind nie allein im Raum. ■ Dienstzimmer ■ Büros, Therapie, Behandlung - Patienten nie ohne Aufsicht
Rückzug C Risiko vorhanden	Patienten könnten im Raum zeitweise (z.B. nachts) allein sein, ohne dass unmittelbar mit anderen Personen zu rechnen ist. ■ Freibereiche ■ Flure, regulär genutzte Verkehrsflächen ■ Aufenthaltsbereiche  Rückzugsräume außerhalb der Station: Patienten können im Raum auch länger allein sein und müssen nicht mit Störungen rechnen. ■ Sonstige potentielle Rückzugsräume (z.B. zugänglicher Dachboden, Treppen DG)
Rückzug D Hohrisikobereich	Rückzugsräume innerhalb der Station: Patienten können im Raum auch länger allein sein und müssen nicht mit Störungen rechnen. ■ Patientenzimmer ■ Nassräume
Rückzug E Höchstes Risiko	Akuträume ■ Akuträume

### Zentrum Seelische Gesundheit - Grundriss 2. OG

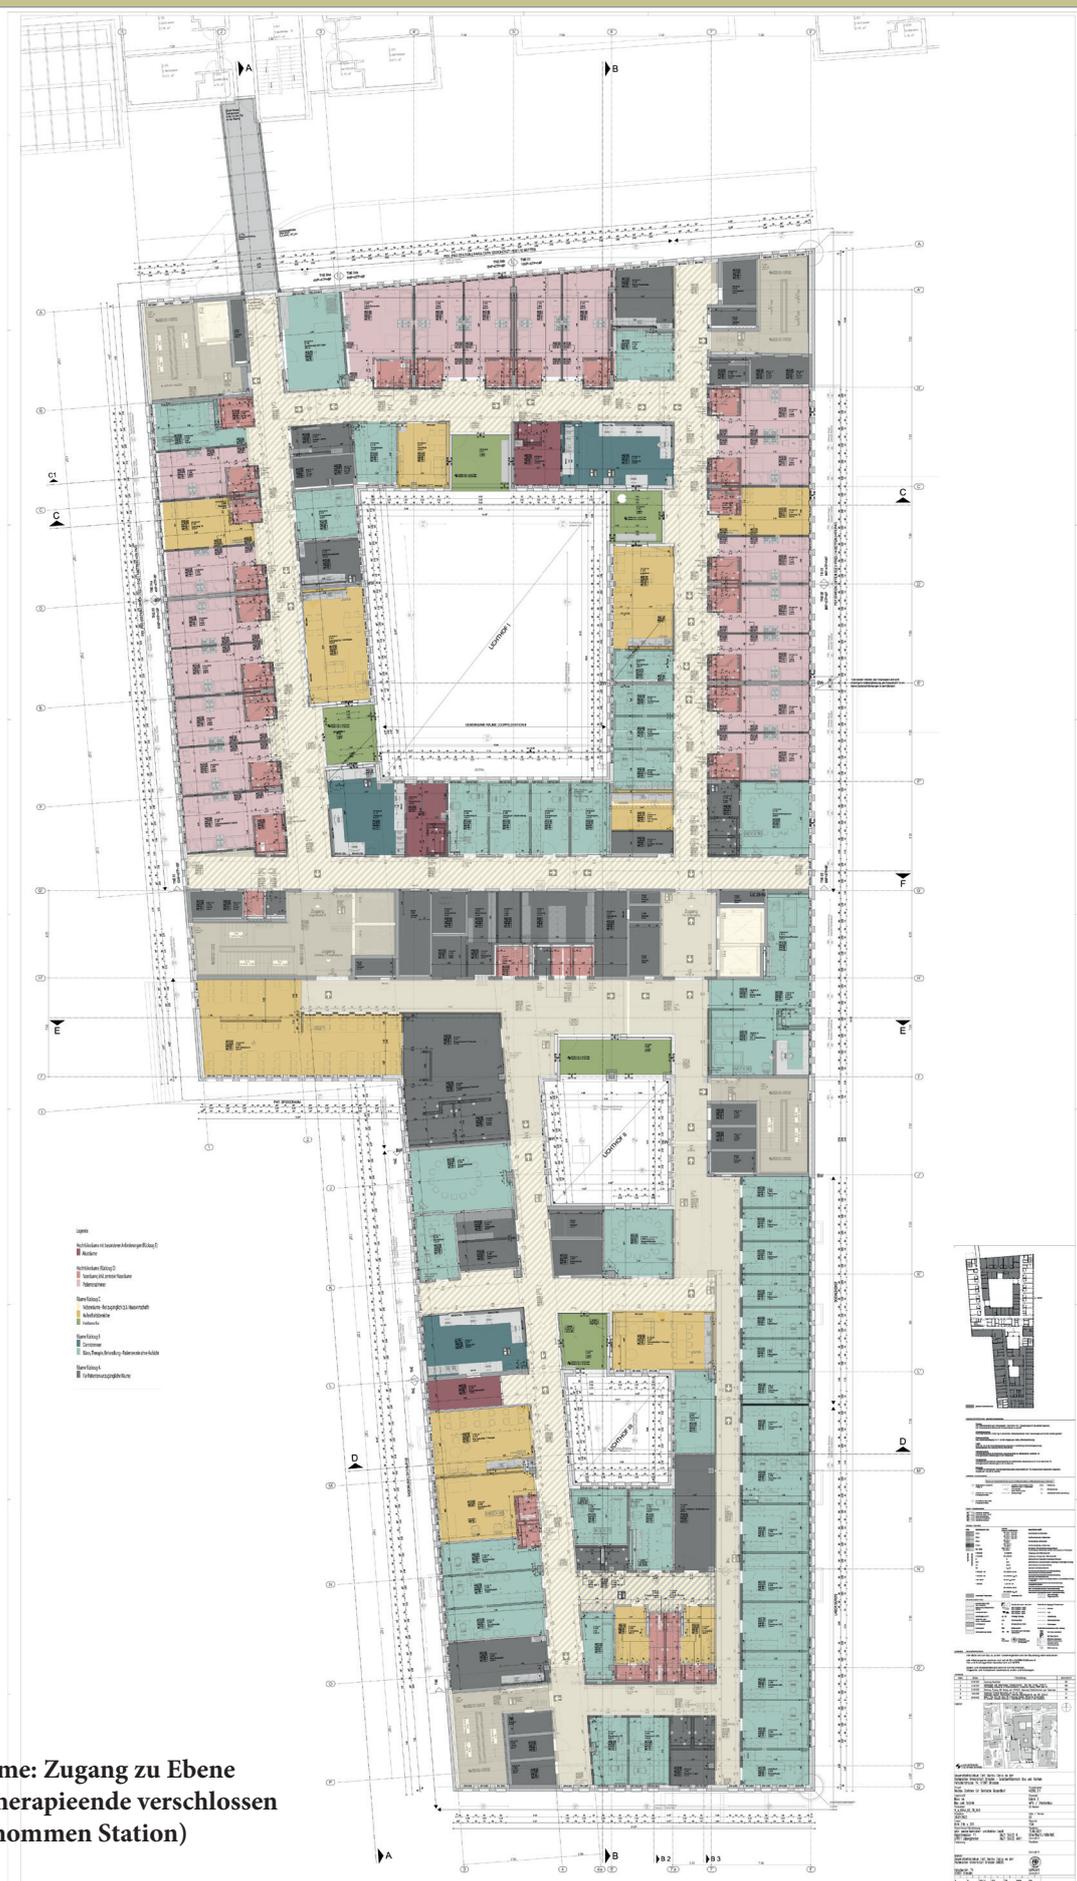

**Annahme: Zugang zu Ebene nach Therapieende verschlossen (ausgenommen Station)**

### Zentrum Seelische Gesundheit - Grundriss 3. OG

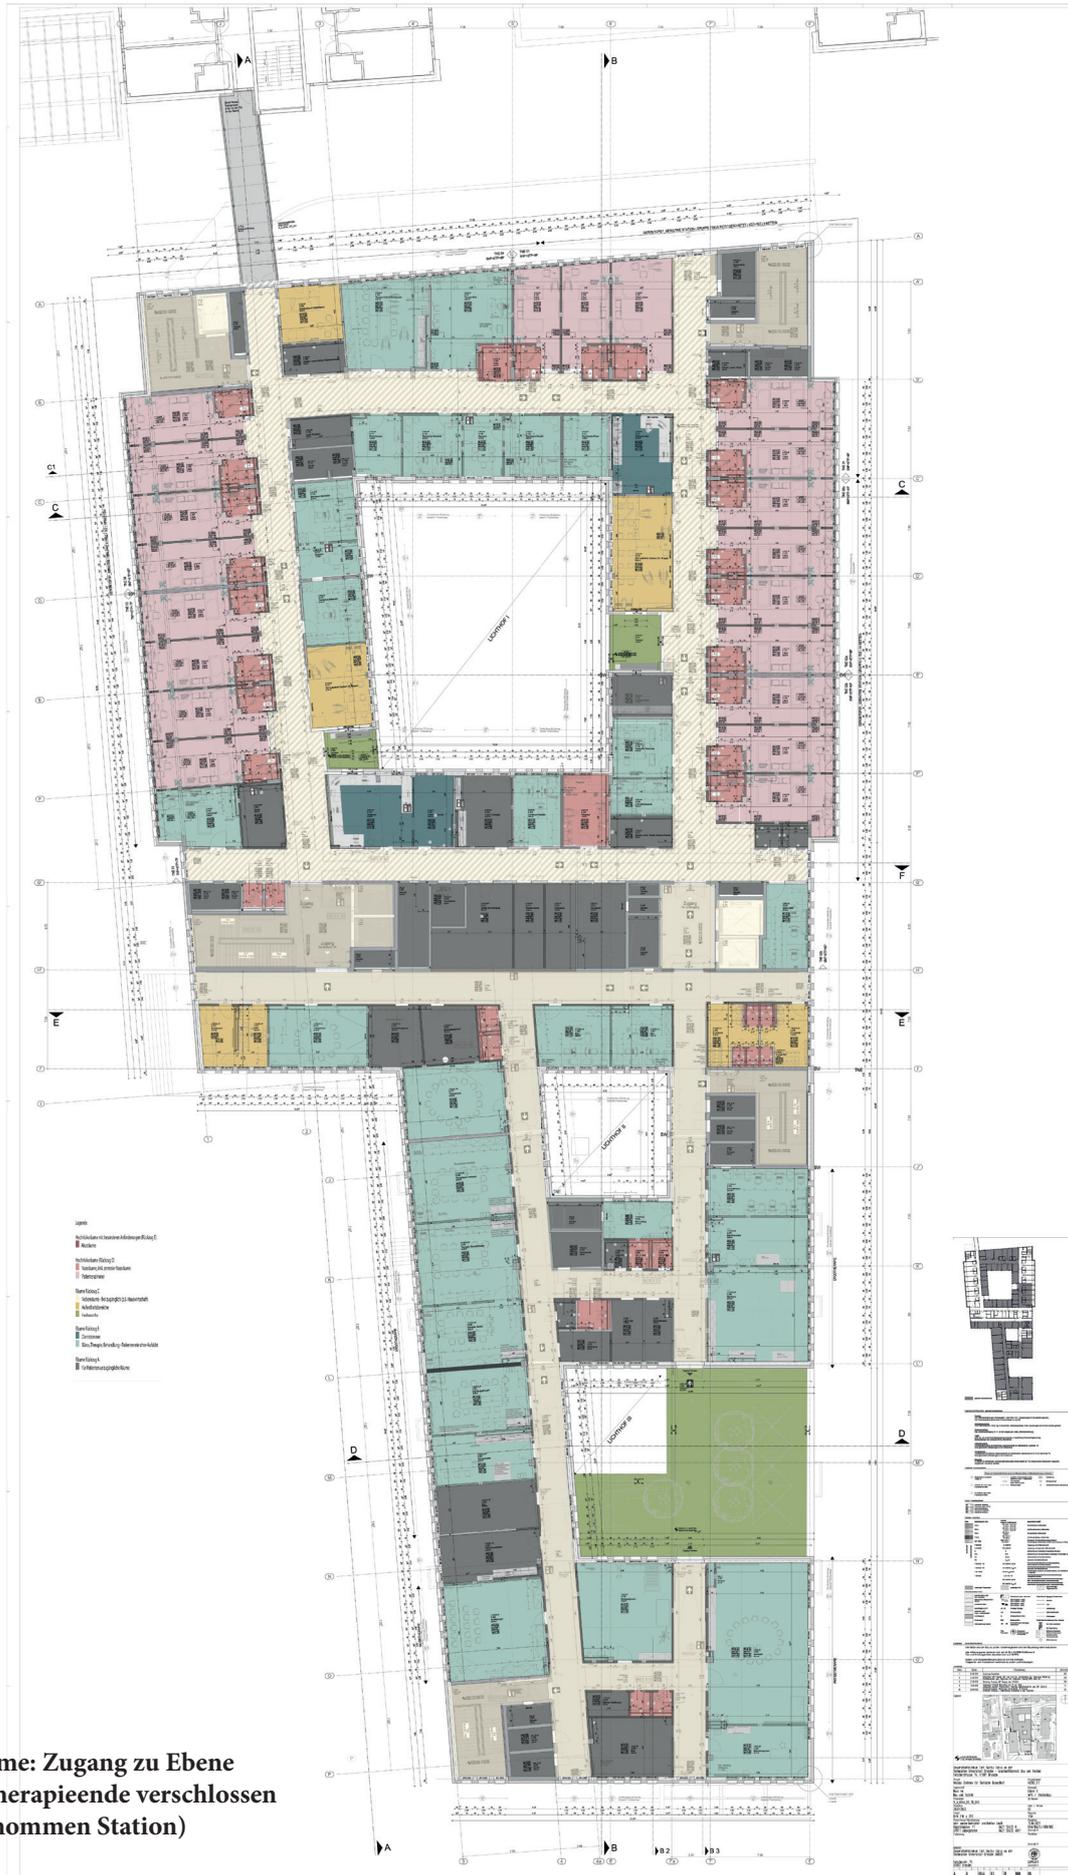

**Annahme: Zugang zu Ebene nach Therapieende verschlossen (ausgenommen Station)**



### Zentrum Seelische Gesundheit - Grundriss 5. OG



**Annahme: Zugang zu Ebene nach Therapieende verschlossen**

